


B-B METSZET M 1:100

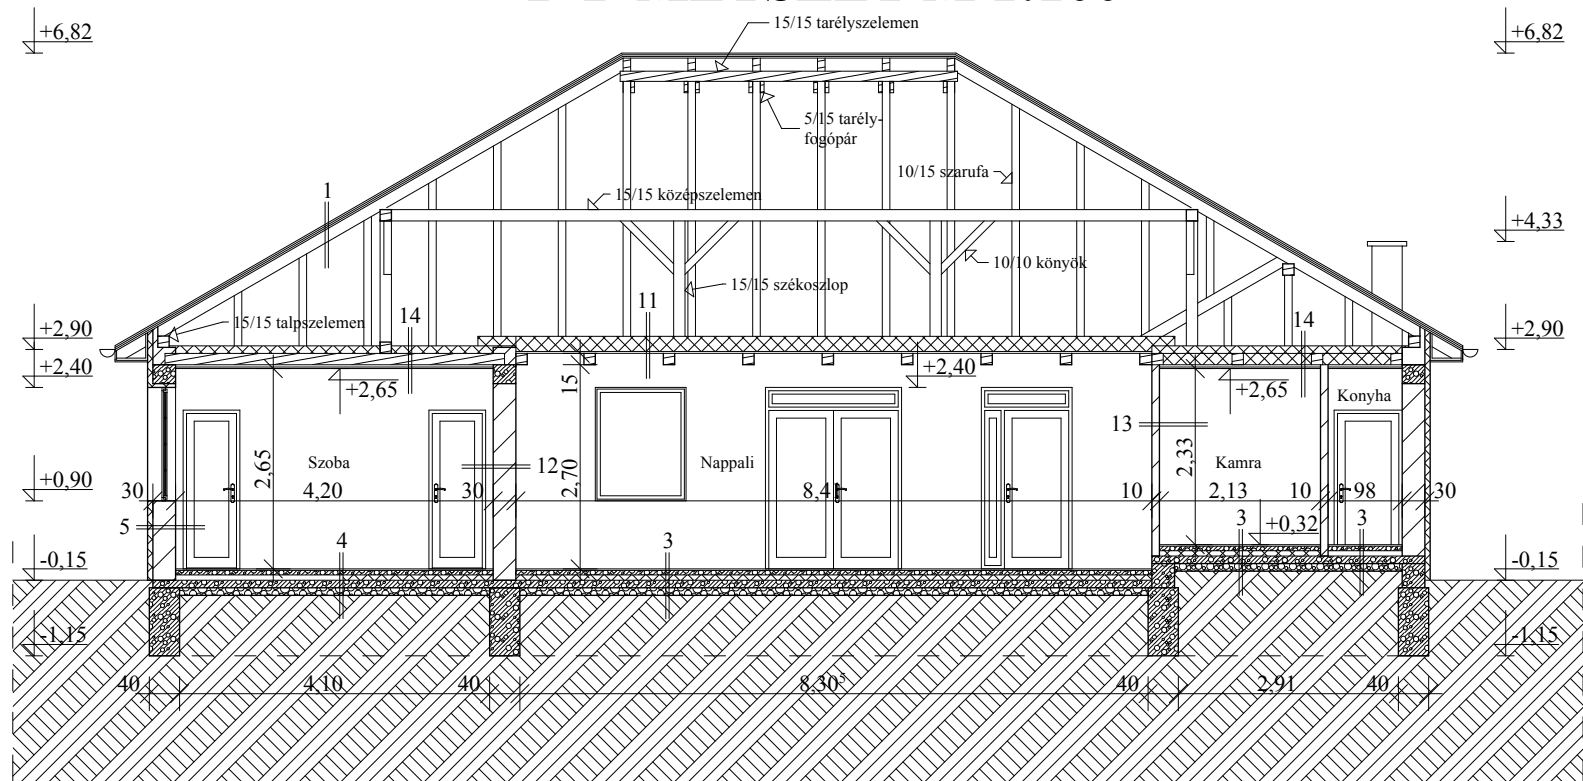

1 | -hódfarkú cserépfedés
-2,4 cm lécezés
-2,4 cm ellenléc
-1 rtg. párafékező fólia
-15 cm szarufa II. o. fenyőből

2 | -6,5 cm padlástégla
-10 cm agyag feltöltés
-2,5 cm deszkázat
-21 cm gerenda
-2,5 cm stukatur nádfedés
-1,5 cm vakolat

3 | -1,5 cm kerámia burkolat+ragasztó
-6 cm Aljzatbeton C10-16/KK
-1 rtg. Technológiai szig.
-7 cm Lépésálló hőszigetelés
-1 rtg talajpára elleni szigetelés(VILLAS)
-10 cm Szig. tartó vasalt aljzatbeton C12-16/KK
-10 cm Kavicsfeltöltés
-termett talaj

4 | -1,0 cm padlószőnyeg
-7 cm Aljzatbeton C10-16/KK
-1 rtg. Technológiai szig.
-7 cm Lépésálló hőszigetelés
-1 rtg talajpára elleni szigetelés(VILLAS)
-10 cm Szig. tartó vasalt aljzatbeton C12-16/KK
-10 cm Kavicsfeltöltés
-termett talaj

5 | -7 cm DRYVIT hőszigetelő rendszer dörzsölt vakolattal
-30 cm POROTHERM főfal
-1,5 cm belső vakolat

6 | -7 cm DRYVIT hőszigetelő rendszer dörzsölt vakolattal
-45 cm POROTHERM főfal
-1,5 cm belső vakolat

7 | -1,5 cm belső vakolat
-30 cm kisméretű téglá főfal
-1,5 cm belső vakolat

8 | -1,5 cm belső vakolat
-45 cm kisméretű téglá főfal
-1,5 cm belső vakolat

9 | -1,5 cm fagyálló ker. lapburk.
-13 cm Aljzatbeton C10-16/KK
-1 rtg talajpára elleni szigetelés(VILLAS)
-10 cm Szig. tartó vasalt aljzatbeton C12-16/KK
-10 cm Kavicsfeltöltés
-termett talaj

10 | -15 cm gerenda
-2,5 cm lécváz
-2,5 cm lambéria borítás

11 | -20 cm hőszigetelés
-2,5 cm lambéria
-15 cm látszó gerenda

12 | -1,5 cm belső vakolat
-30 cm POROTHERM főfal
-1,5 cm belső vakolat

13 | -1,5 cm belső vakolat
-10 cm POROTHERM válaszfal
-1,5 cm belső vakolat

14 | -10 cm hőszigetelés
-15 cm gerenda+hőszigetelés
-3 cm lécváz
-2 cm gipszkarton