


# DÉL-NYUGATI HOMLOKZAT M 1:100

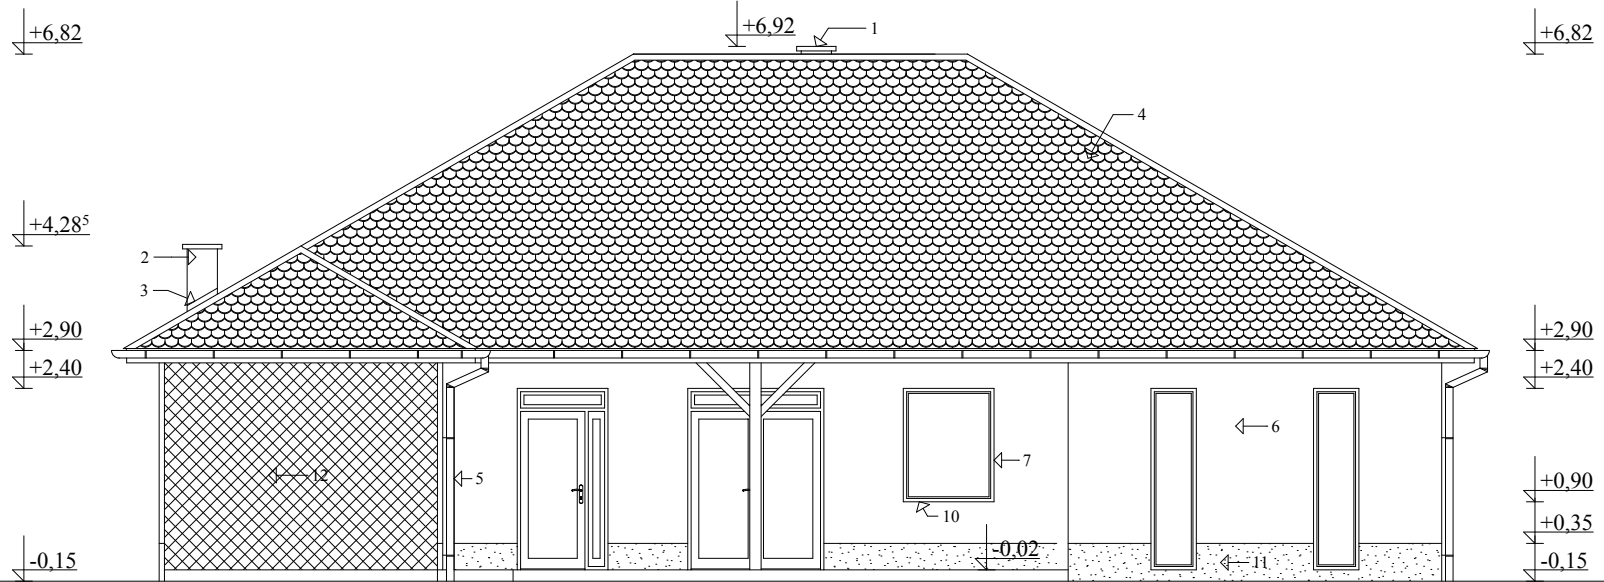

- 1: vb fedkő
- 2: vakolt kéményfelület
- 3: lindab kéményszegély
- 4: hódfarkú tetőfedés
- 5: lindab ereszesatorna
- 6: DRYVIT rendszerű hőszigetelt homlokzatvakolat sárga színben
- 7: hőszigetelt nyílászárók
- 8: üvegtégla
- 9: plambéria borítás
- 10: műanyag ablakpárkány
- 11: TERRANOVA műgyanta lábazatvakolat
- 12: apácarácsos fa borítás
- 13: tető kibúvó