
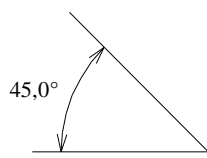


ALAPRAJZ M 1:100

Dolgozószoba
Padlószőnyeg
<padlóburkolat>
a= 234,76 m²

Dolgozószoba
Padlószőnyeg
<padlóburkolat>
a= 197,02 m²

Dolgozószoba
Padlószőnyeg
<padlóburkolat>
a= 195,35 m²

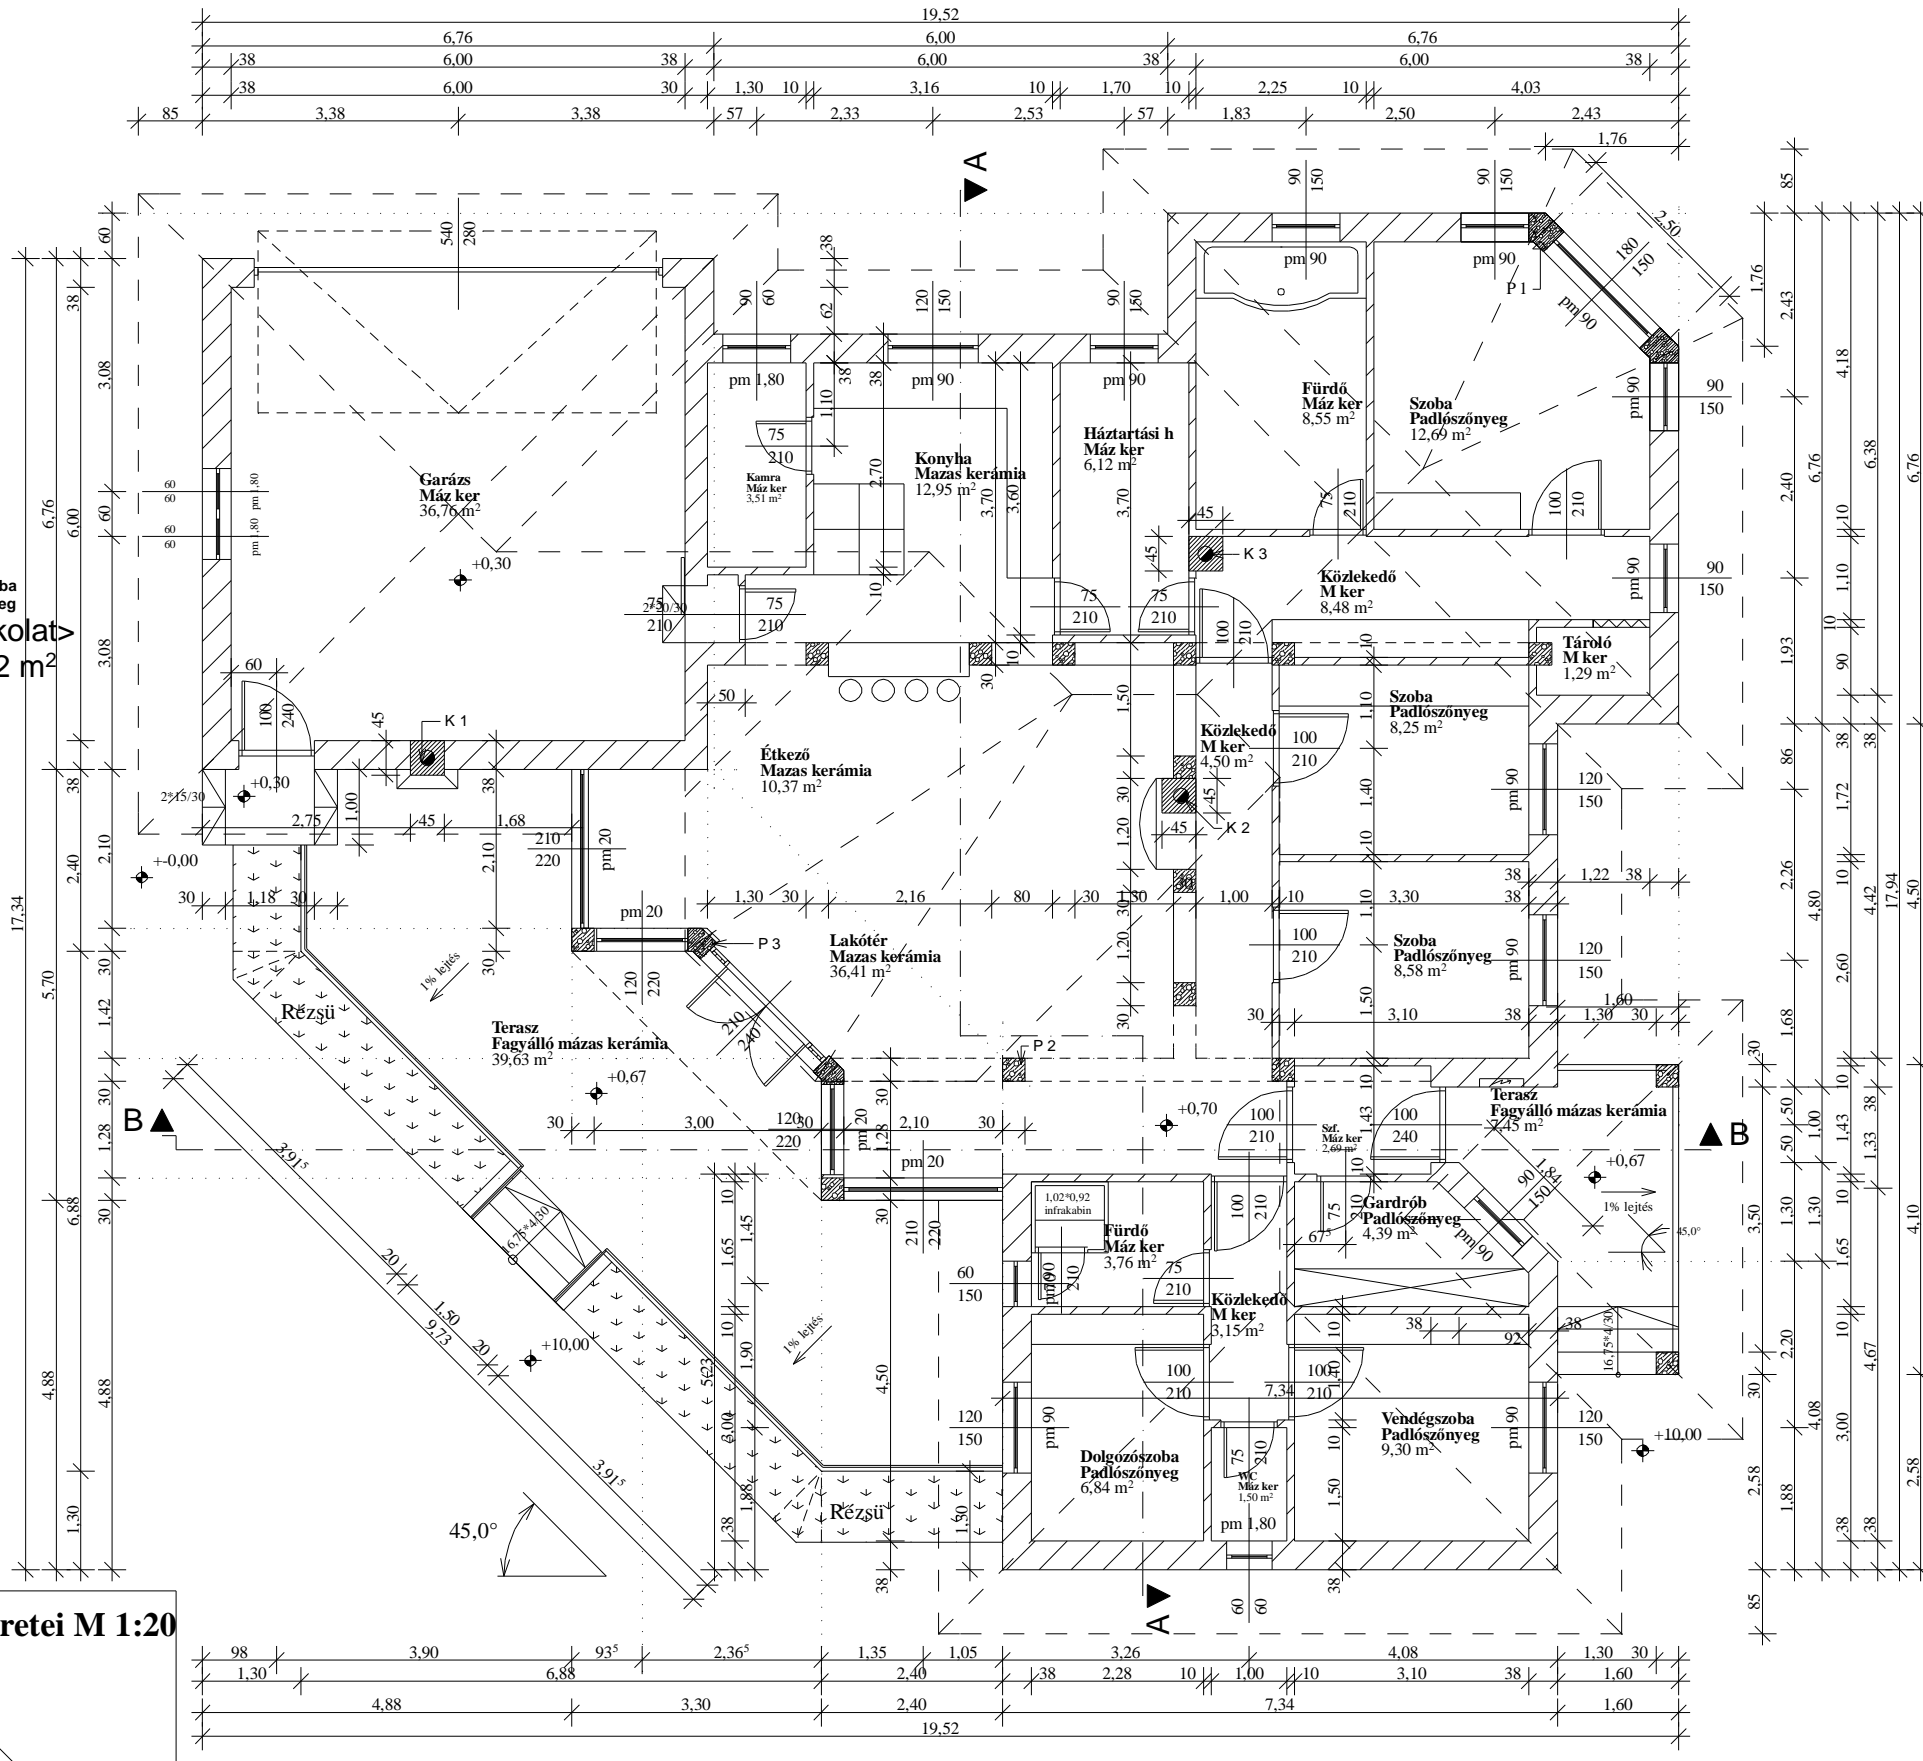

20 P 1 jelű pillér méretei M 1:20

