


NYUGATI HOMLOKZAT M 1:100

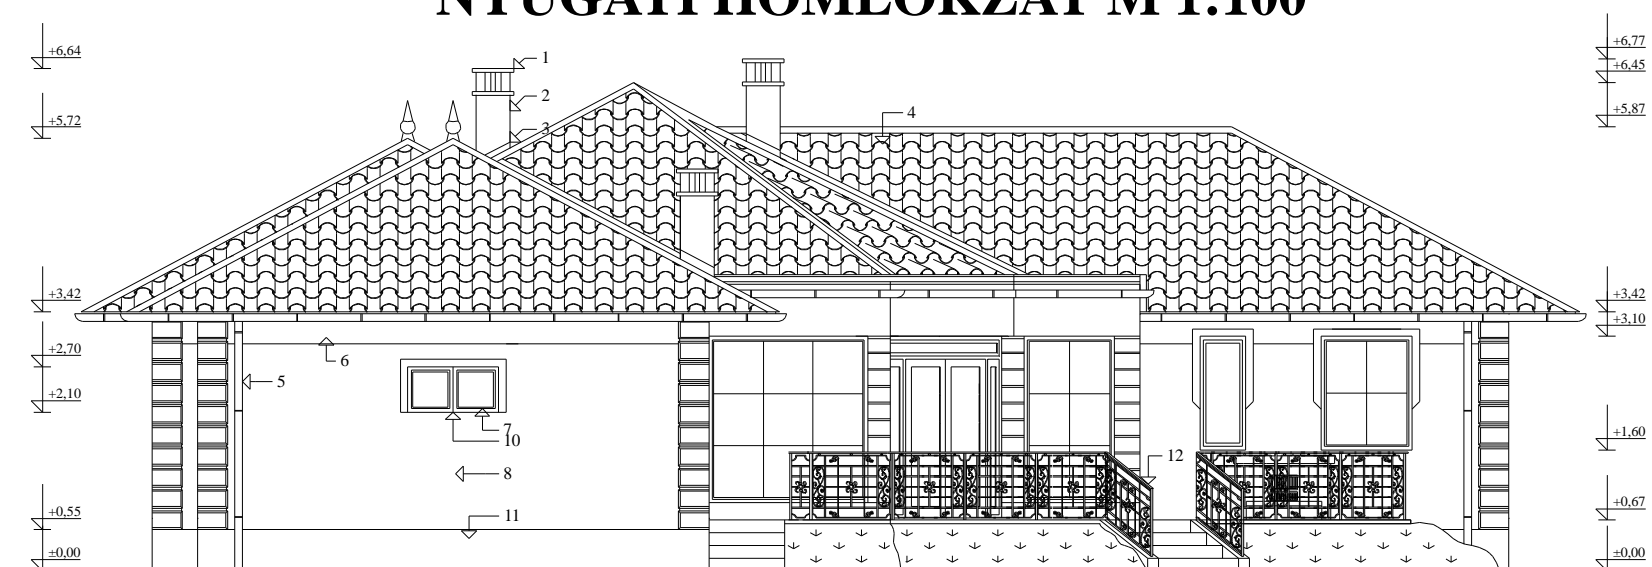

- 1: vb fedkő
- 2: vakolt kéményfelület
- 3: lindab kéményszegély
- 4: mediterrán típusú tetőfedés
- 5: lindab ereszcatorna
- 6: DRYVIT rendszerű hőszigetelt homlokzatvakolat sárga színben
- 7: hőszigetelt fa nyílászárók
- 8: DRYVIT rendszerű hőszigetelt homlokzatvakolat kék színben
- 9: polisztirol díszkeret fehér színre festve
- 10: műanyag ablakpárkány
- 11: TERRANOVA műgyanta lábzetvakolat
- 12: kovácsoltvas korlát