


KELETI HOMLOKZAT M 1:100

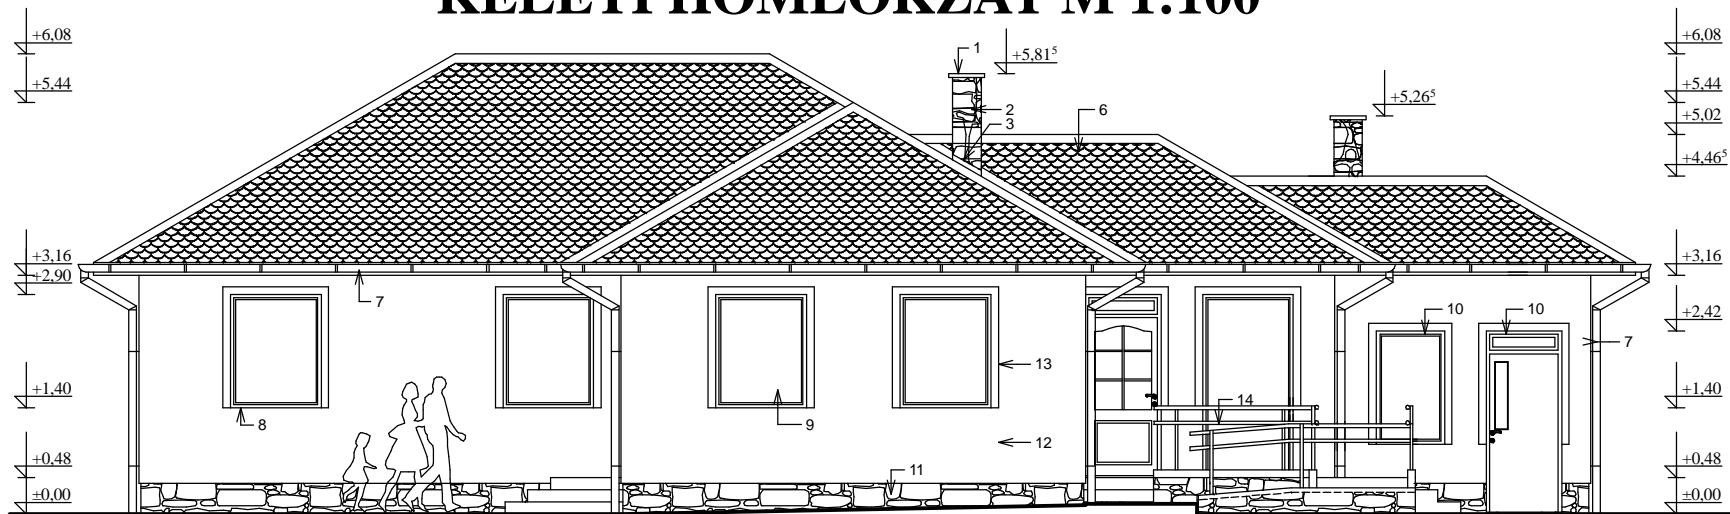

DÉLI HOMLOKZAT M 1:100

