



## NYUGATI HOMLOKZAT M 1:100

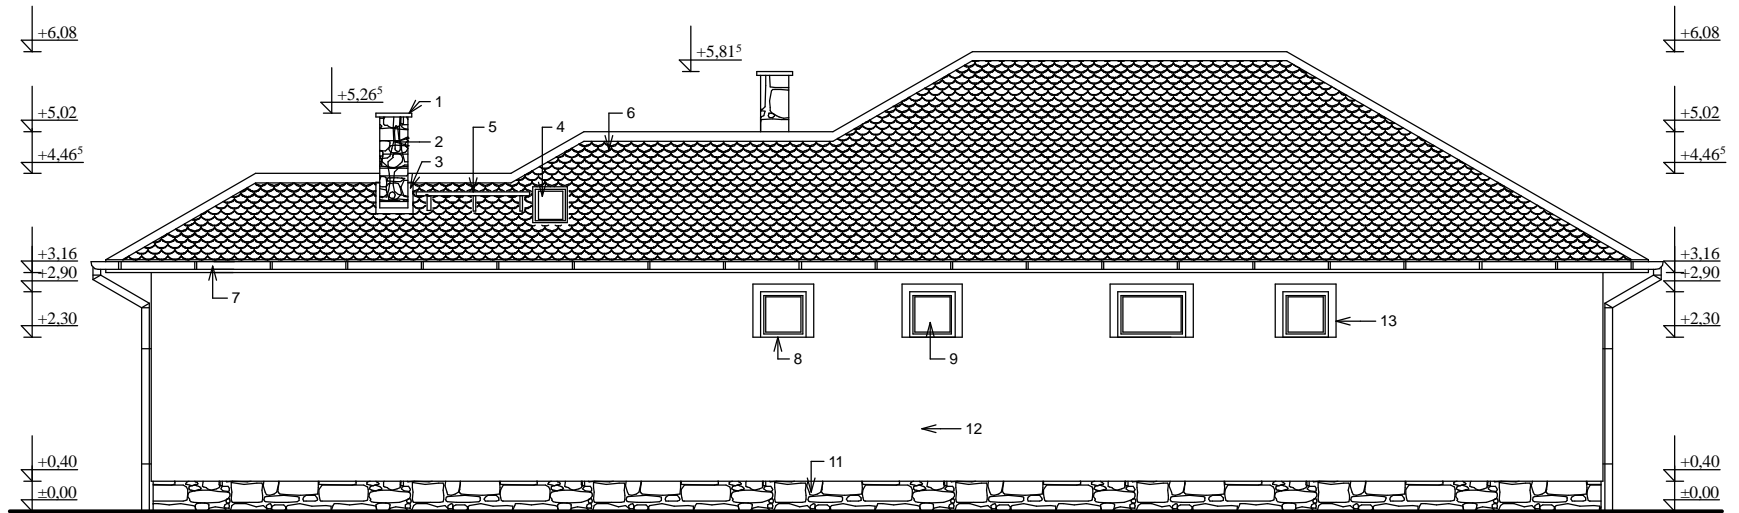

## ÉSZAKI HOMLOKZAT M 1:100

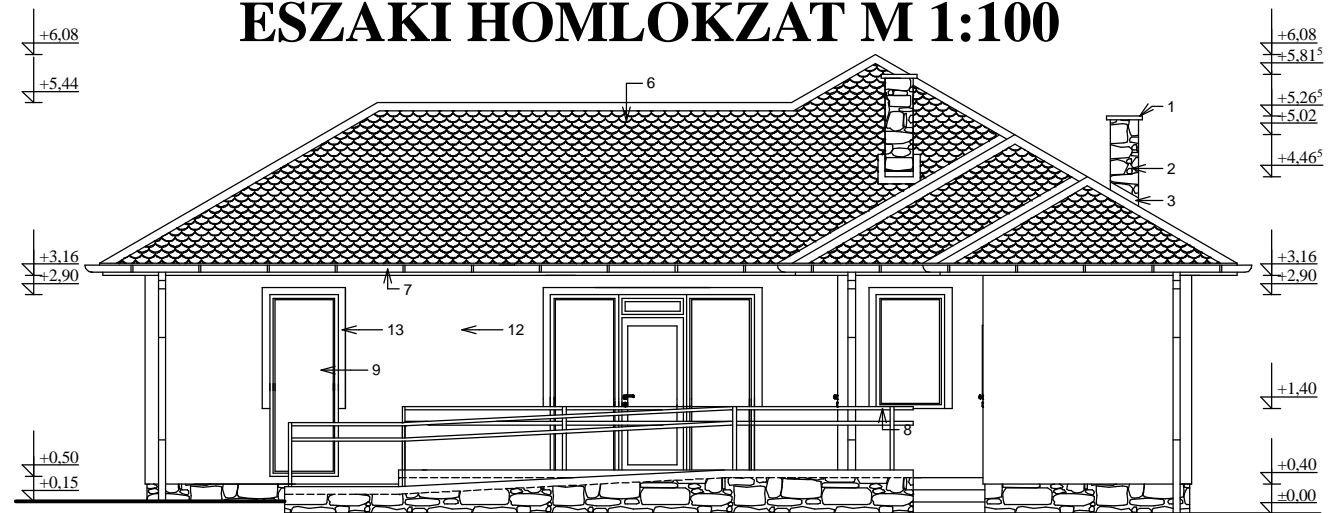

1. beton kéményfedlap
2. köburkolattal ellátott kéményttest
3. LINDAB kéményszegély
4. tetőkibúvó
5. tipegő
6. hódfarkú tetőfedés
7. LINDAB ereszt és ejtőcsatorna
8. műkö könyöklők
9. fa szerkezetű hőszigetelt nyílászáró
10. fém szerkezetű hőszigetelt nyílászáró
11. terméskő lábzetburkolat
12. TERRANOVA színvakolat narancssárga színben
13. TERRANOVA színvakolat kőszínekben