



ALAPRAJZ M 1:100

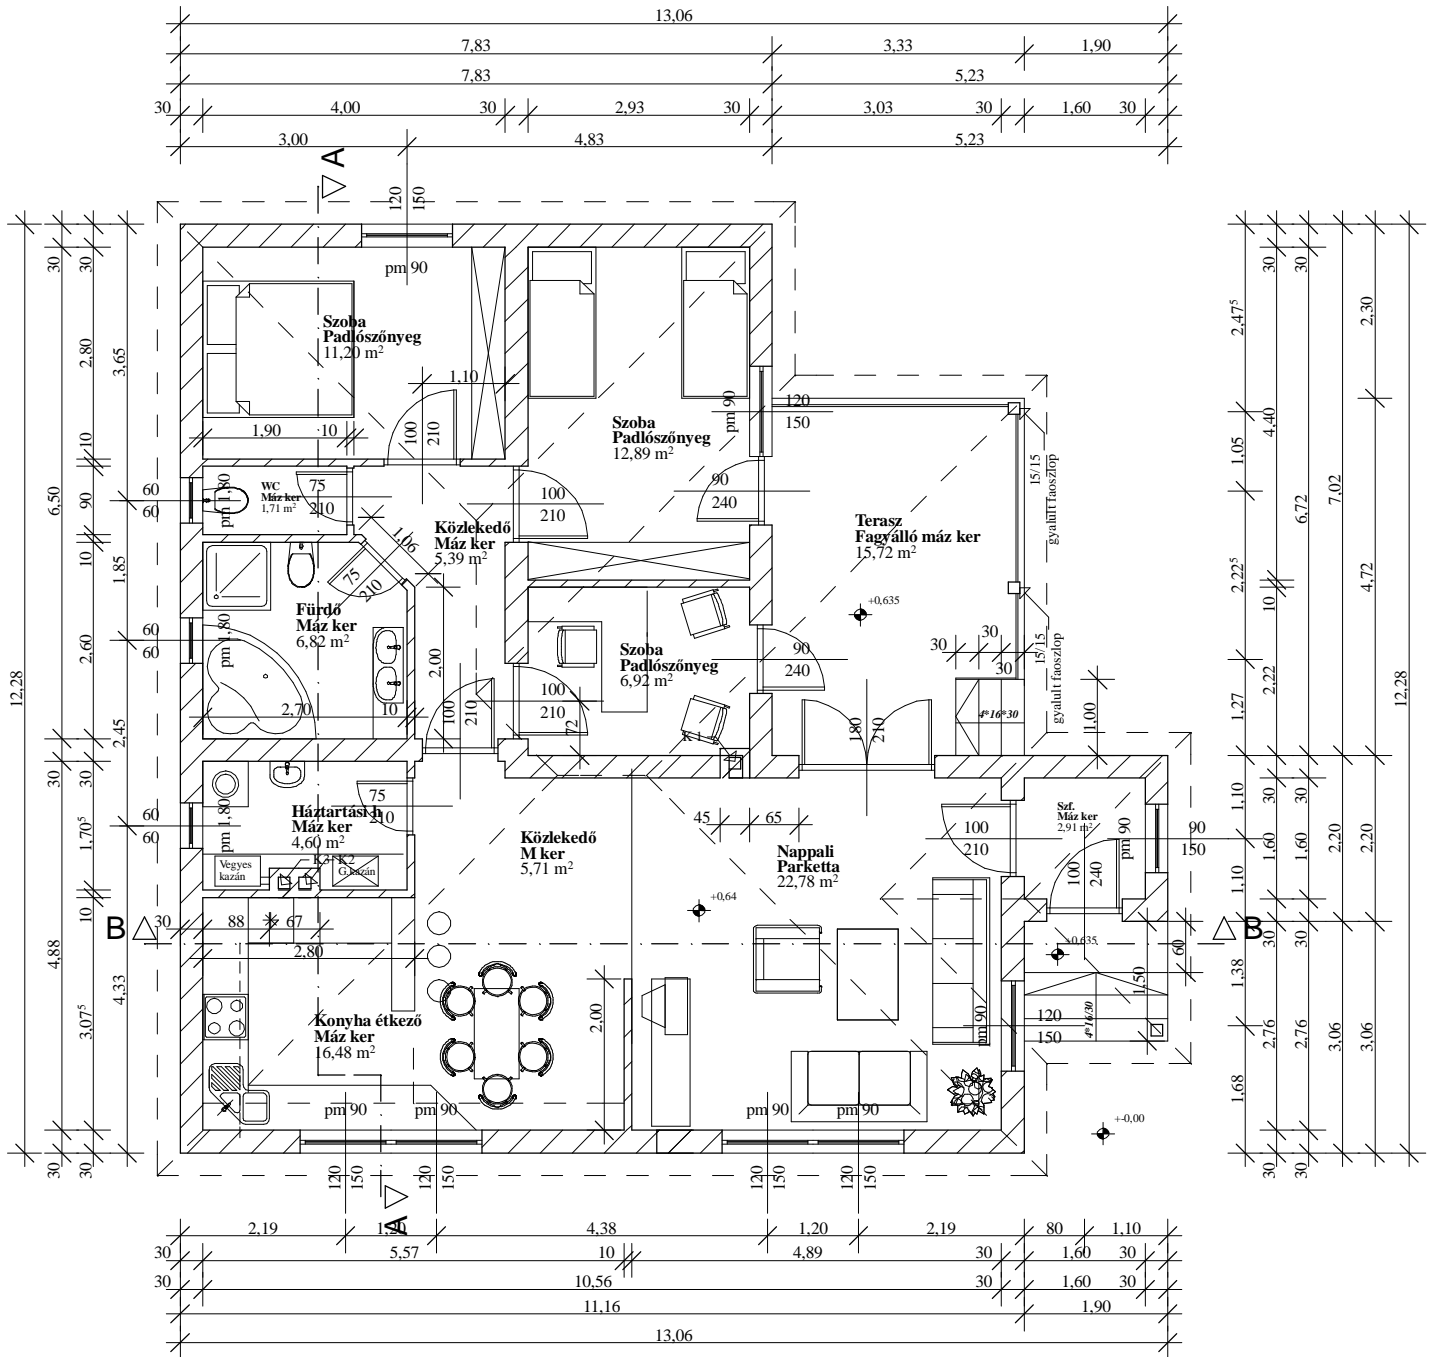

ANYAGMINŐSÉG:
 -Falazat: POROTHERM 30 N+F T100 H25 k=0,58 W/m2K
 -Válaszfalak: 10 cm vastagságú POROTHERM válaszfalak
 -Nyílászárók: SOFA fa nyílászárók mahagóni páccal kezelve
 -Kémény: km. tömör téglából falazott T100 H25

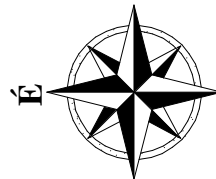

Bruttó alapterület: 136,57 m²