


MÓDOSÍTOTT KELETI HOMLOKZAT

M 1:100

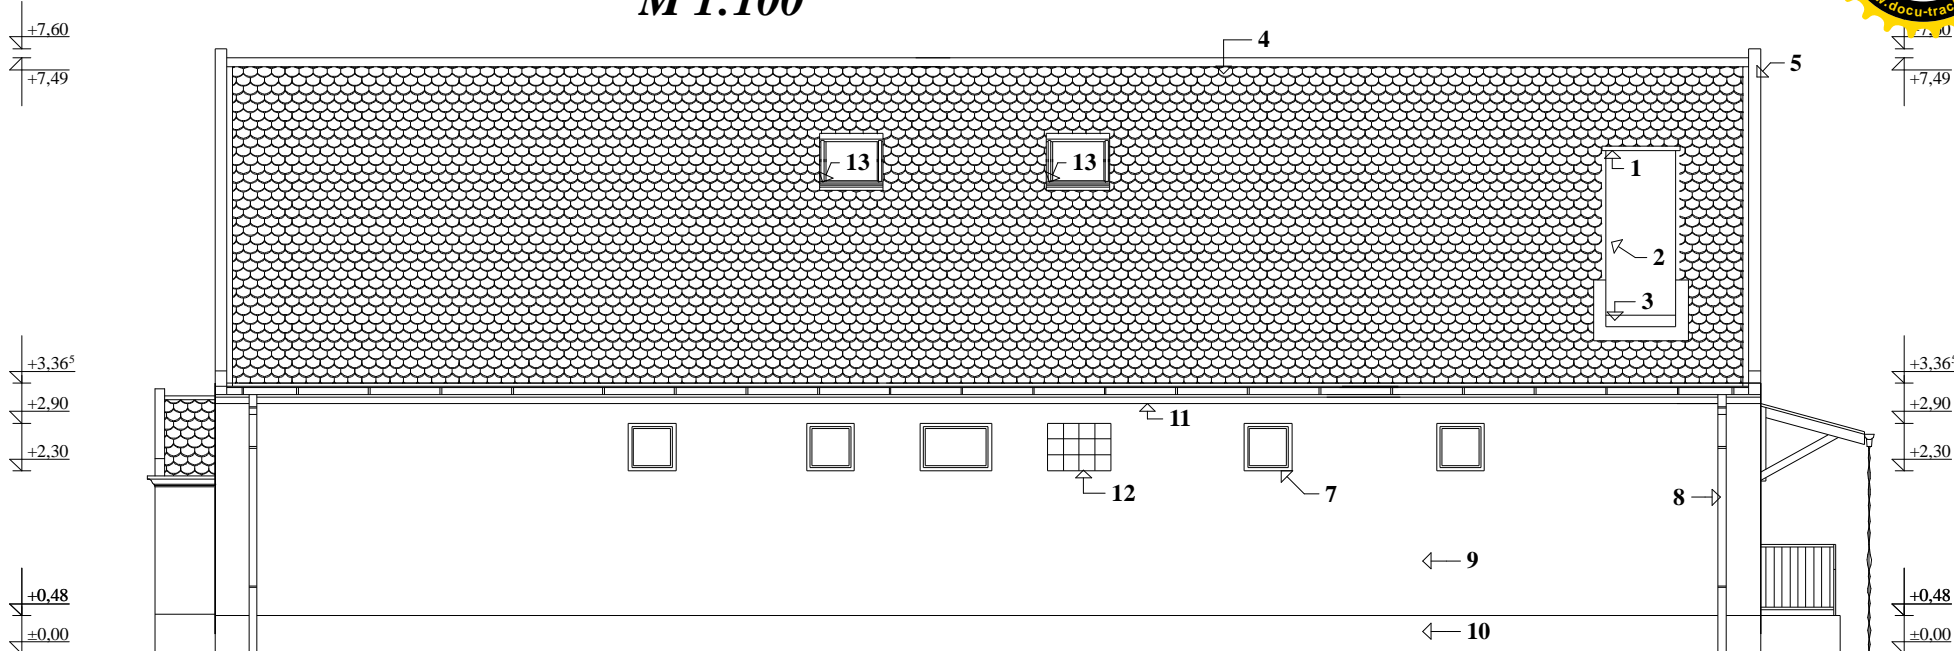

MÓDOSÍTOTT NYUGATI HOMLOKZAT M 1:100

