


1. LINDAB hőszigetelttetőpanel 10 cm vtg-ban kék színben
1/a. Bevilágító polikarbonát sáv
2. LINDAB homlokzati szendvicspanel 10 cm vtg-ban szürke színben
3. műanyag ajtó nyílászáró fehér színben
4. műanyag ablak nyílászáró fehér színben
5. LINDAB lemezből kialakított fém könyöklő szürke színben
6. LINDAB eres és ejtócsatorna
7. HÖRMANN ipari szekcionált kapu
8. vakolt, színezett kéménytesttörtfehér színben
9. vb. fedlap
10. LINDAB kémény hajlatlemez
11. Kőporos homlokzatközelítő törtfehér színben
12. műgyanta lábzetvakolat világosbarna színben
- 13 vb. oszlop szürke színben
14. polikarbonát tetőpanel
15. LINDAB LLP 25 trapézlemez kék színben
16. fém nyílászáró mázoltva törtfehér színre
17. homlokzati szellőzőrács-szellőzőcső kivezetés
18. acél abroncs kéménytest merevítés- csarnok tartószerkezetéhezrögzítve

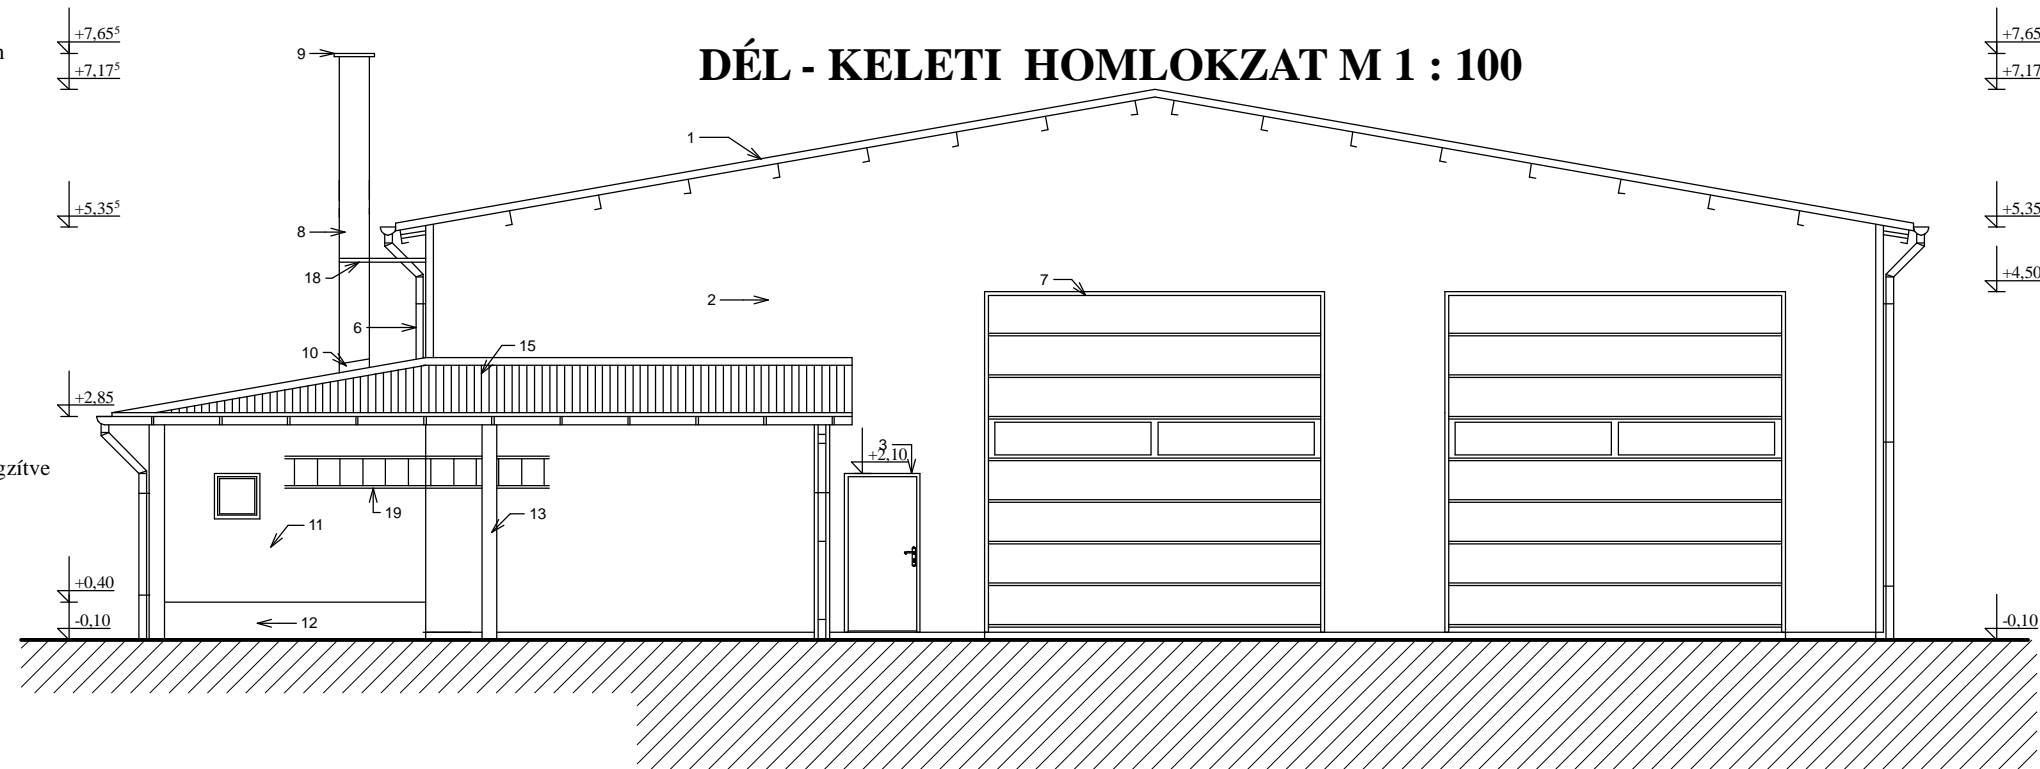

19. 3,5 m hosszú alumínium létra a fedett szín alatt falon tárolva a kémény felső tisztítóajtójának megközelítéséhez kéményseprő részére