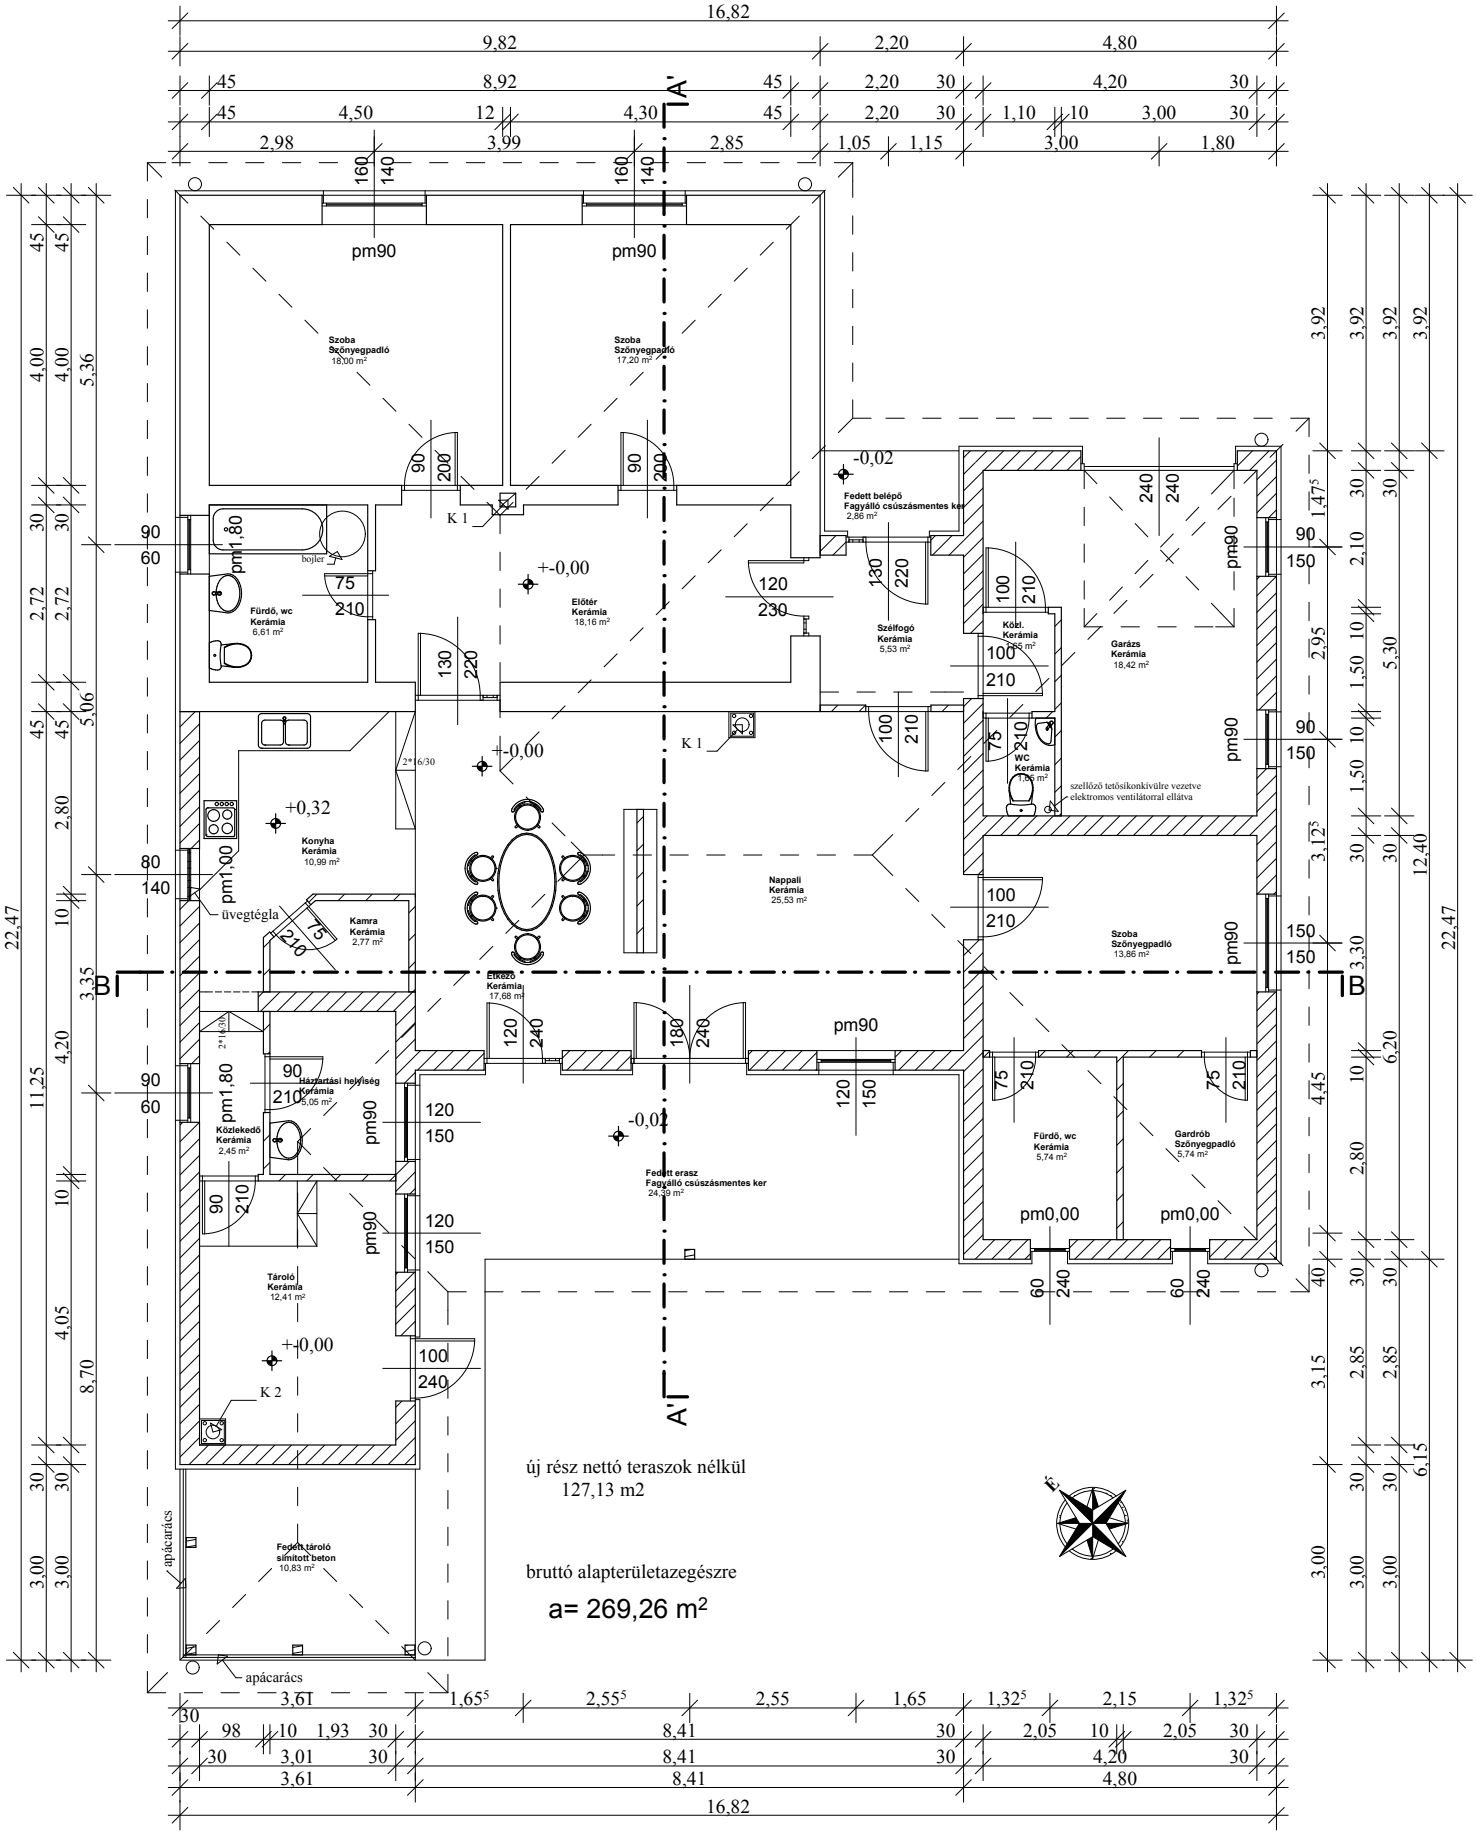ALAPRAJZ M 1:100